planche 9 au 1/2500° édition d'août 2018 présentant le PPRs du Dardou plan 6/6

EAU DE PARIS
Direction de la Ressource en Eau et de la Production
Service Protection de la Ressource et de la Biodiversité
Agence Loing

Commune de JOUY 89
Commune de MONTACHER VILLEGARDIN

PLAN PARCELLAIRE

du Périmètre de Protection Rapprochée Satellite
Vallée du Dardou
Plan 6/6

Approuvé par l'hydrogéologue agréé,
M. Olivier ORIERE

Echelle : 1/2500

Dossier	Date	Objet	Observations
48931	10/08/2018	PLAN PARCELLAIRE	Mise à jour suivant plan fourni en 01/2018 par EdP (PPRs_DARDOU_v1.dwg) et plan cadastral

ATGT Géomètre-Expert
BUREAU BOBIGNY
34-36, Avenue Louis Aragon – 93000 BOBIGNY
Tél : 01.48.95.09.58 - bobigny@groupe-atgt.com
Numéro d'inscription à l'OGE 1988D10001

Dossier 3162018 Fichier : PPRs_DARDOU_v2.dwg

Légende:

PÉRIMÈTRE PROTECTION RAPPROCHÉE SATELLITE (25m des rives)

RU
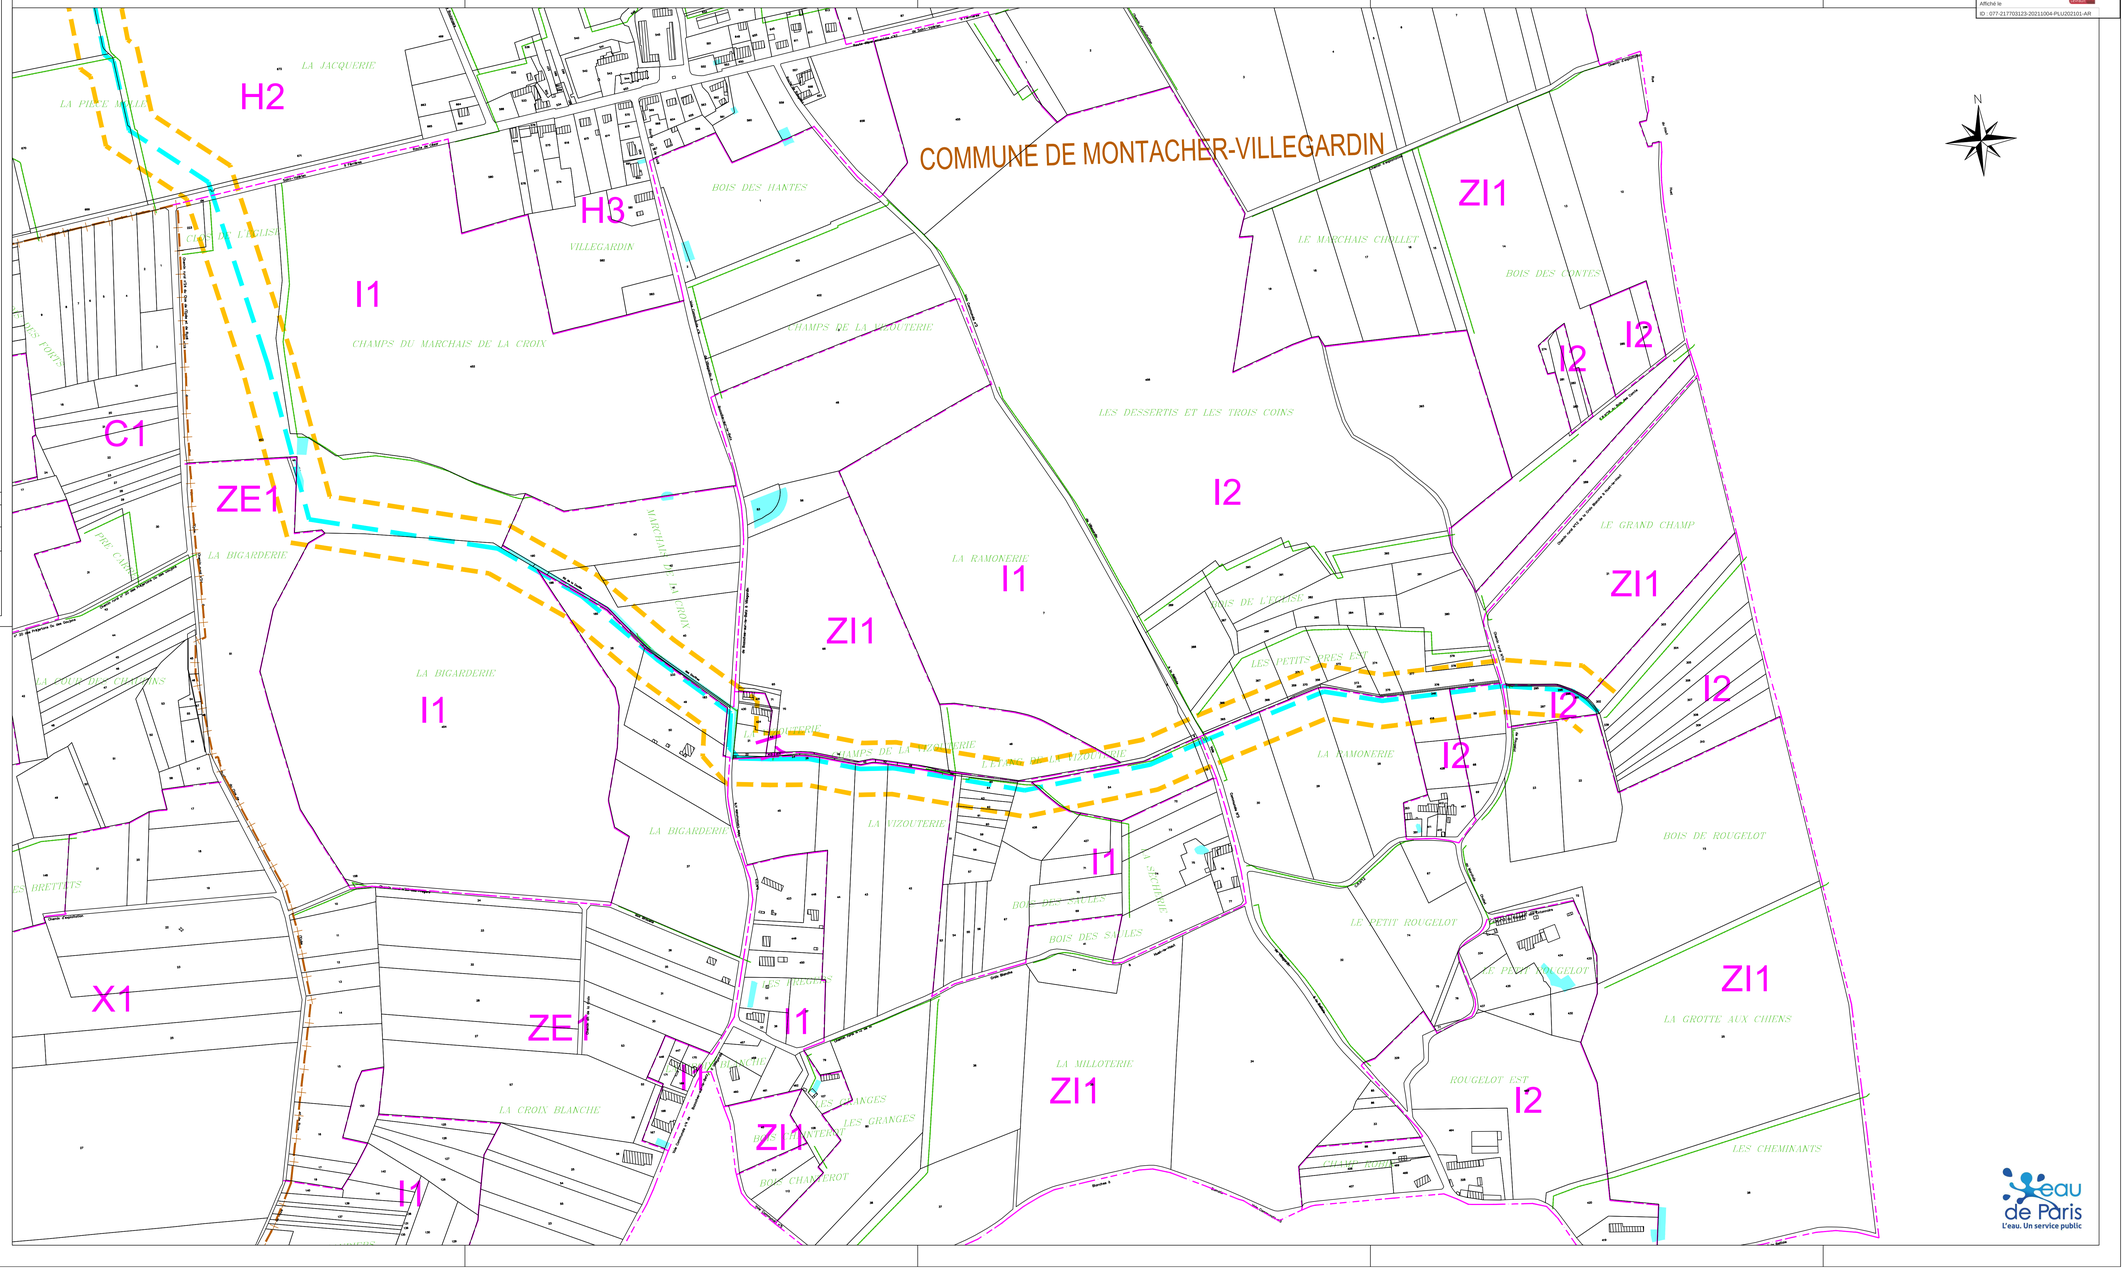
Envoyé en préfecture le 06/10/2021
Reçu en préfecture le 06/10/2021
Affiché le
ID : 077-217705323-20211004-PLU2021O1-AR