



EAU DE PARIS
Direction de la Ressource en Eau et de la Production
Service Protection de la Ressource et de la Biodiversité
Agence Loing

Commune de BOURRON MARLOTTE 77

PLAN PARCELLAIRE

du Périmètre de Protection Rapprochée Satellite
Ru Saint-Léger

Approuvé par l'hydrogéologue agréé,
M. Olivier GRIERE

Echelle : 1/2000

Dossier	Date	Objet	Observations
48931	10/08/2018	PLAN PARCELLAIRE	Mise à jour suivant plan fourni en 01/2018 par EdP (PPRs_RU_ST-LEGER.DWG) et plan cadastral




BUREAU BOBIGNY
34-36, Avenue Louis Aragon - 93000 BOBIGNY
Tél : 01.48.95.09.58 - bobigny@groupe-atgt.com
Numéro d'inscription à l'OGC 1988D100001

Dossier 3162018 Fichier : PPRs_RU_ST-LEGER_v2.DWG

Légende:

- PÉRIMÈTRE PROTECTION RAPPROCHÉE SATELLITE (25m des rives)
- RU

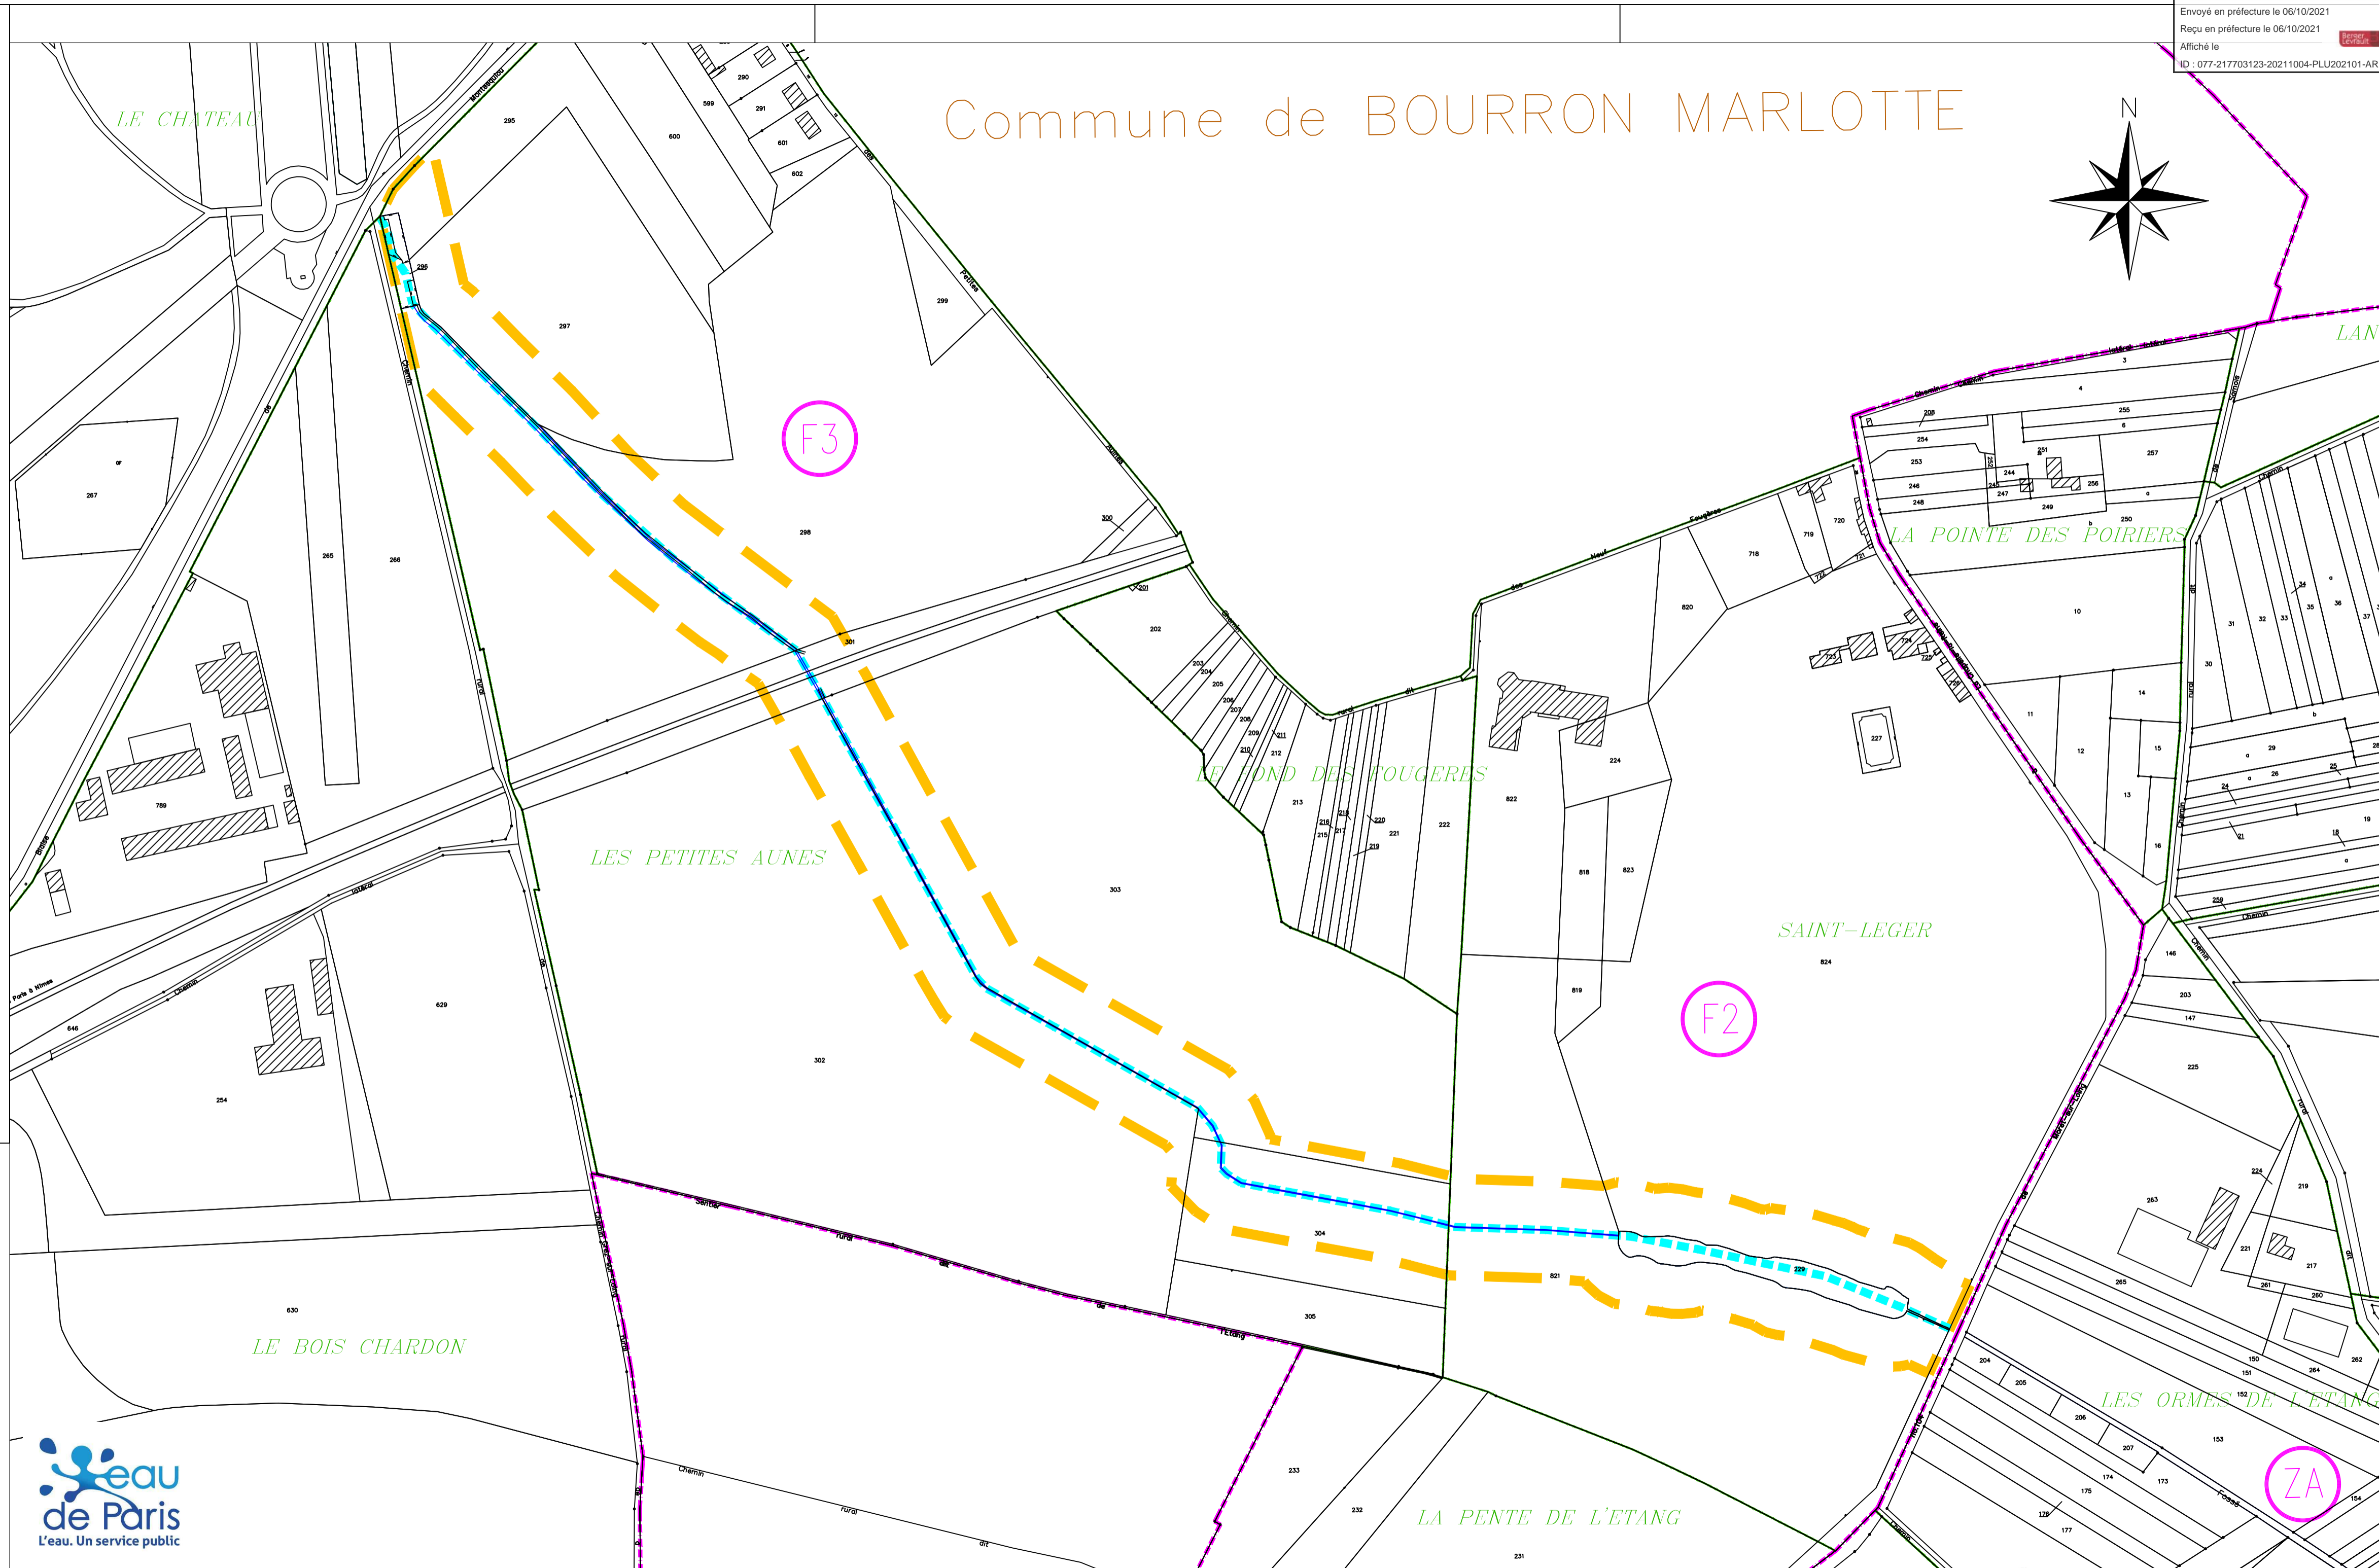

Commune de BOURRON MARLOTTE

